

# Sanierung Radhofstrasse

Auflageprojekt 2026

Situation 1:200



**Legende**

- Sanierung Strasse Vollausbau
- Sanierung Belagsersatz
- Sanierung Gehweg
- Anpassungen
- Asphaltrampe
- Drittprojekt
- Best. Strasse
- Best. Gehweg
- Best. Gebäude
- Best. Wald
- Best. Gewässer

**Legende Markierung**


- Neue Markierung
- Bestehende Markierungen

Für die Vollständigkeit und Richtigkeit der eingezeichneten Werkleitungen kann keine Haftung übernommen werden. Die Erhebung der Werkleitungspläne hat durch den Unternehmer bei dem entsprechenden Werkeigentümer zu erfolgen. Die Lage und Höhe der Werkleitungen ist durch vorgängige Sondagen zu ermitteln.

**bhateam**  
bhateam ingenieure ag | Breitenstrasse 16 | 8501 Frauenfeld  
Tel. +41 52 724 03 00 | info@bhateam.ch | www.bhateam.ch

Version	Konstr. 1	Konstr. 2	Freigabe	Datum
-	iko	mwe	18.03.26	
a				
b				
c				
d				

**7369-33-01**  
Format: 1470 x 297 mm | 0.44 m<sup>2</sup>

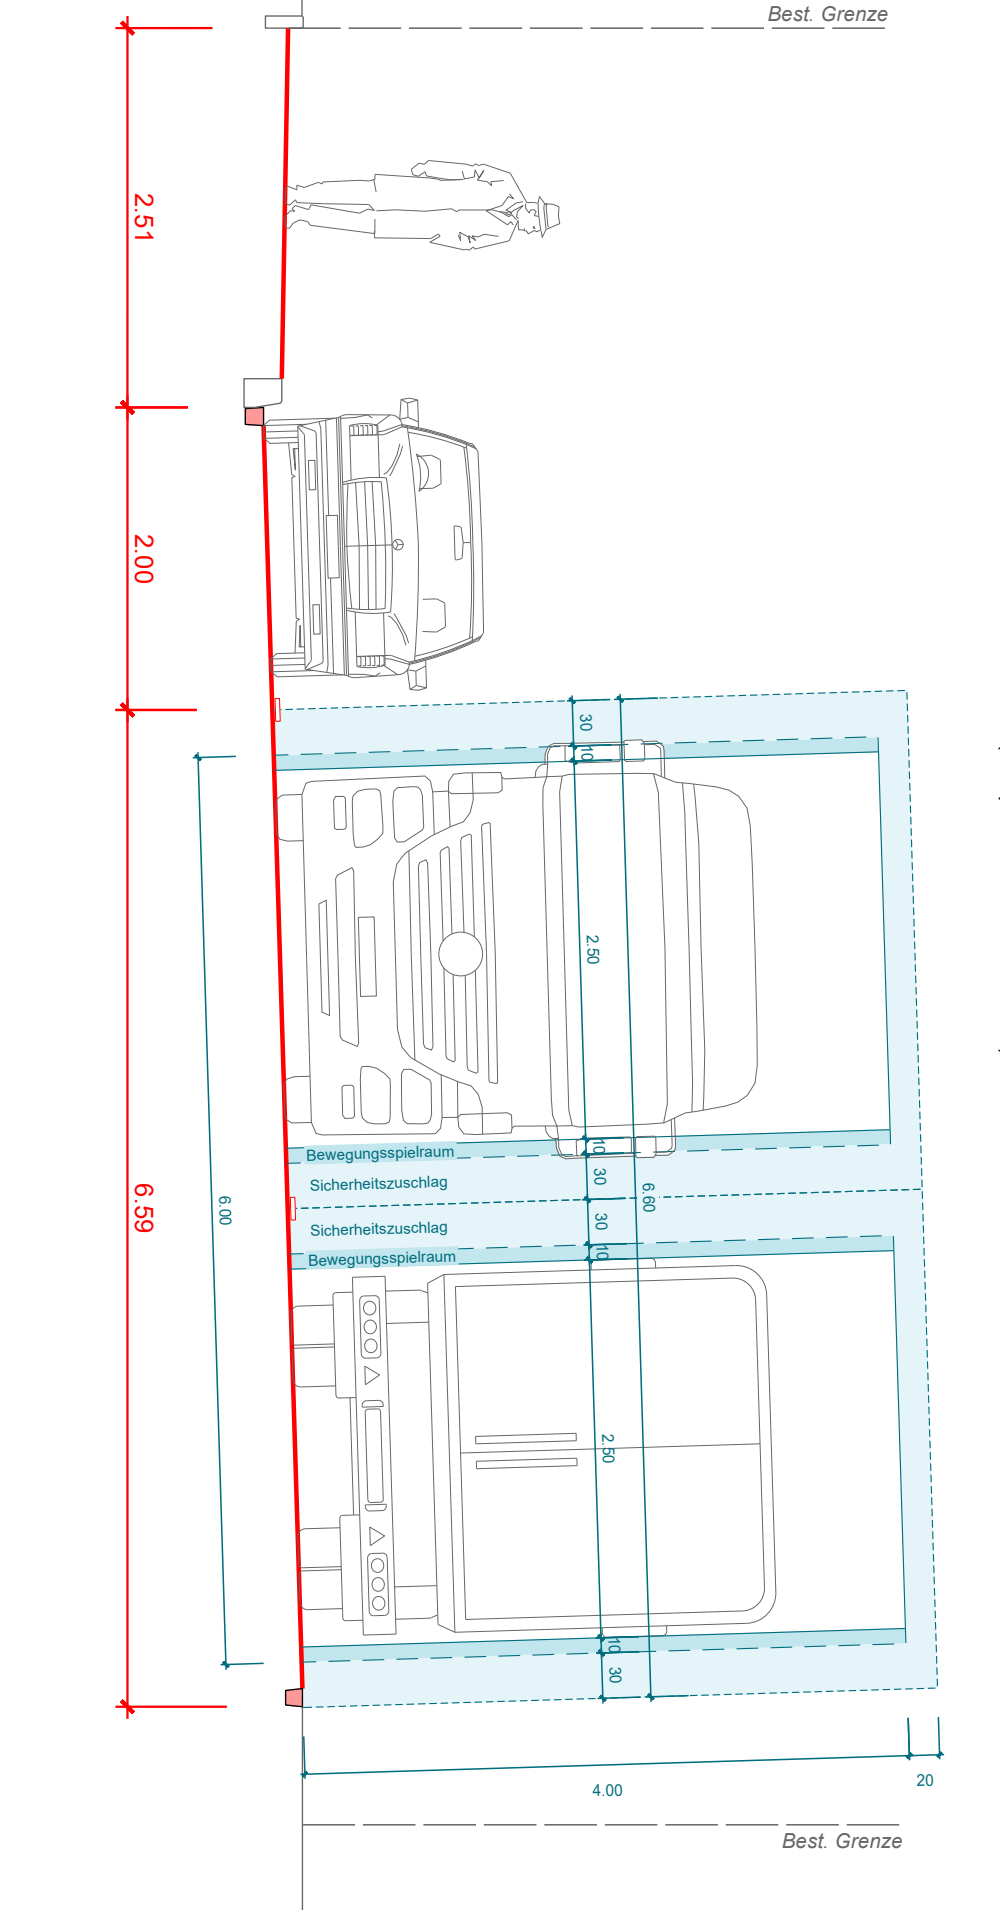

Schnitt A - A 1:30  
(Trenn-30 - 40 km/h LW/LW)