

Teilrevision Nutzungsplanung

Kernzonenplan Neftenbach

1:1000

Antrag an die
Gemeindeversammlung
und Urnenabstimmung

Von der Gemeindeversammlung vorbereitet

Von der Urnenabstimmung festgesetzt am

Namens der Urnenabstimmung

Die Präsidentin:

Der Schreiber:


Von der Baudirektion genehmigt am

Für die Baudirektion

BDV-Nr.

Suter • von Känel • Wild • AG
Siedlung Landschaft Verkehr Umwelt
Förlibuckstrasse 30 8005 Zürich skw.ch
Tel. +41 (0)44 315 13 90 info@skw.ch

31025 - 4.9.2019

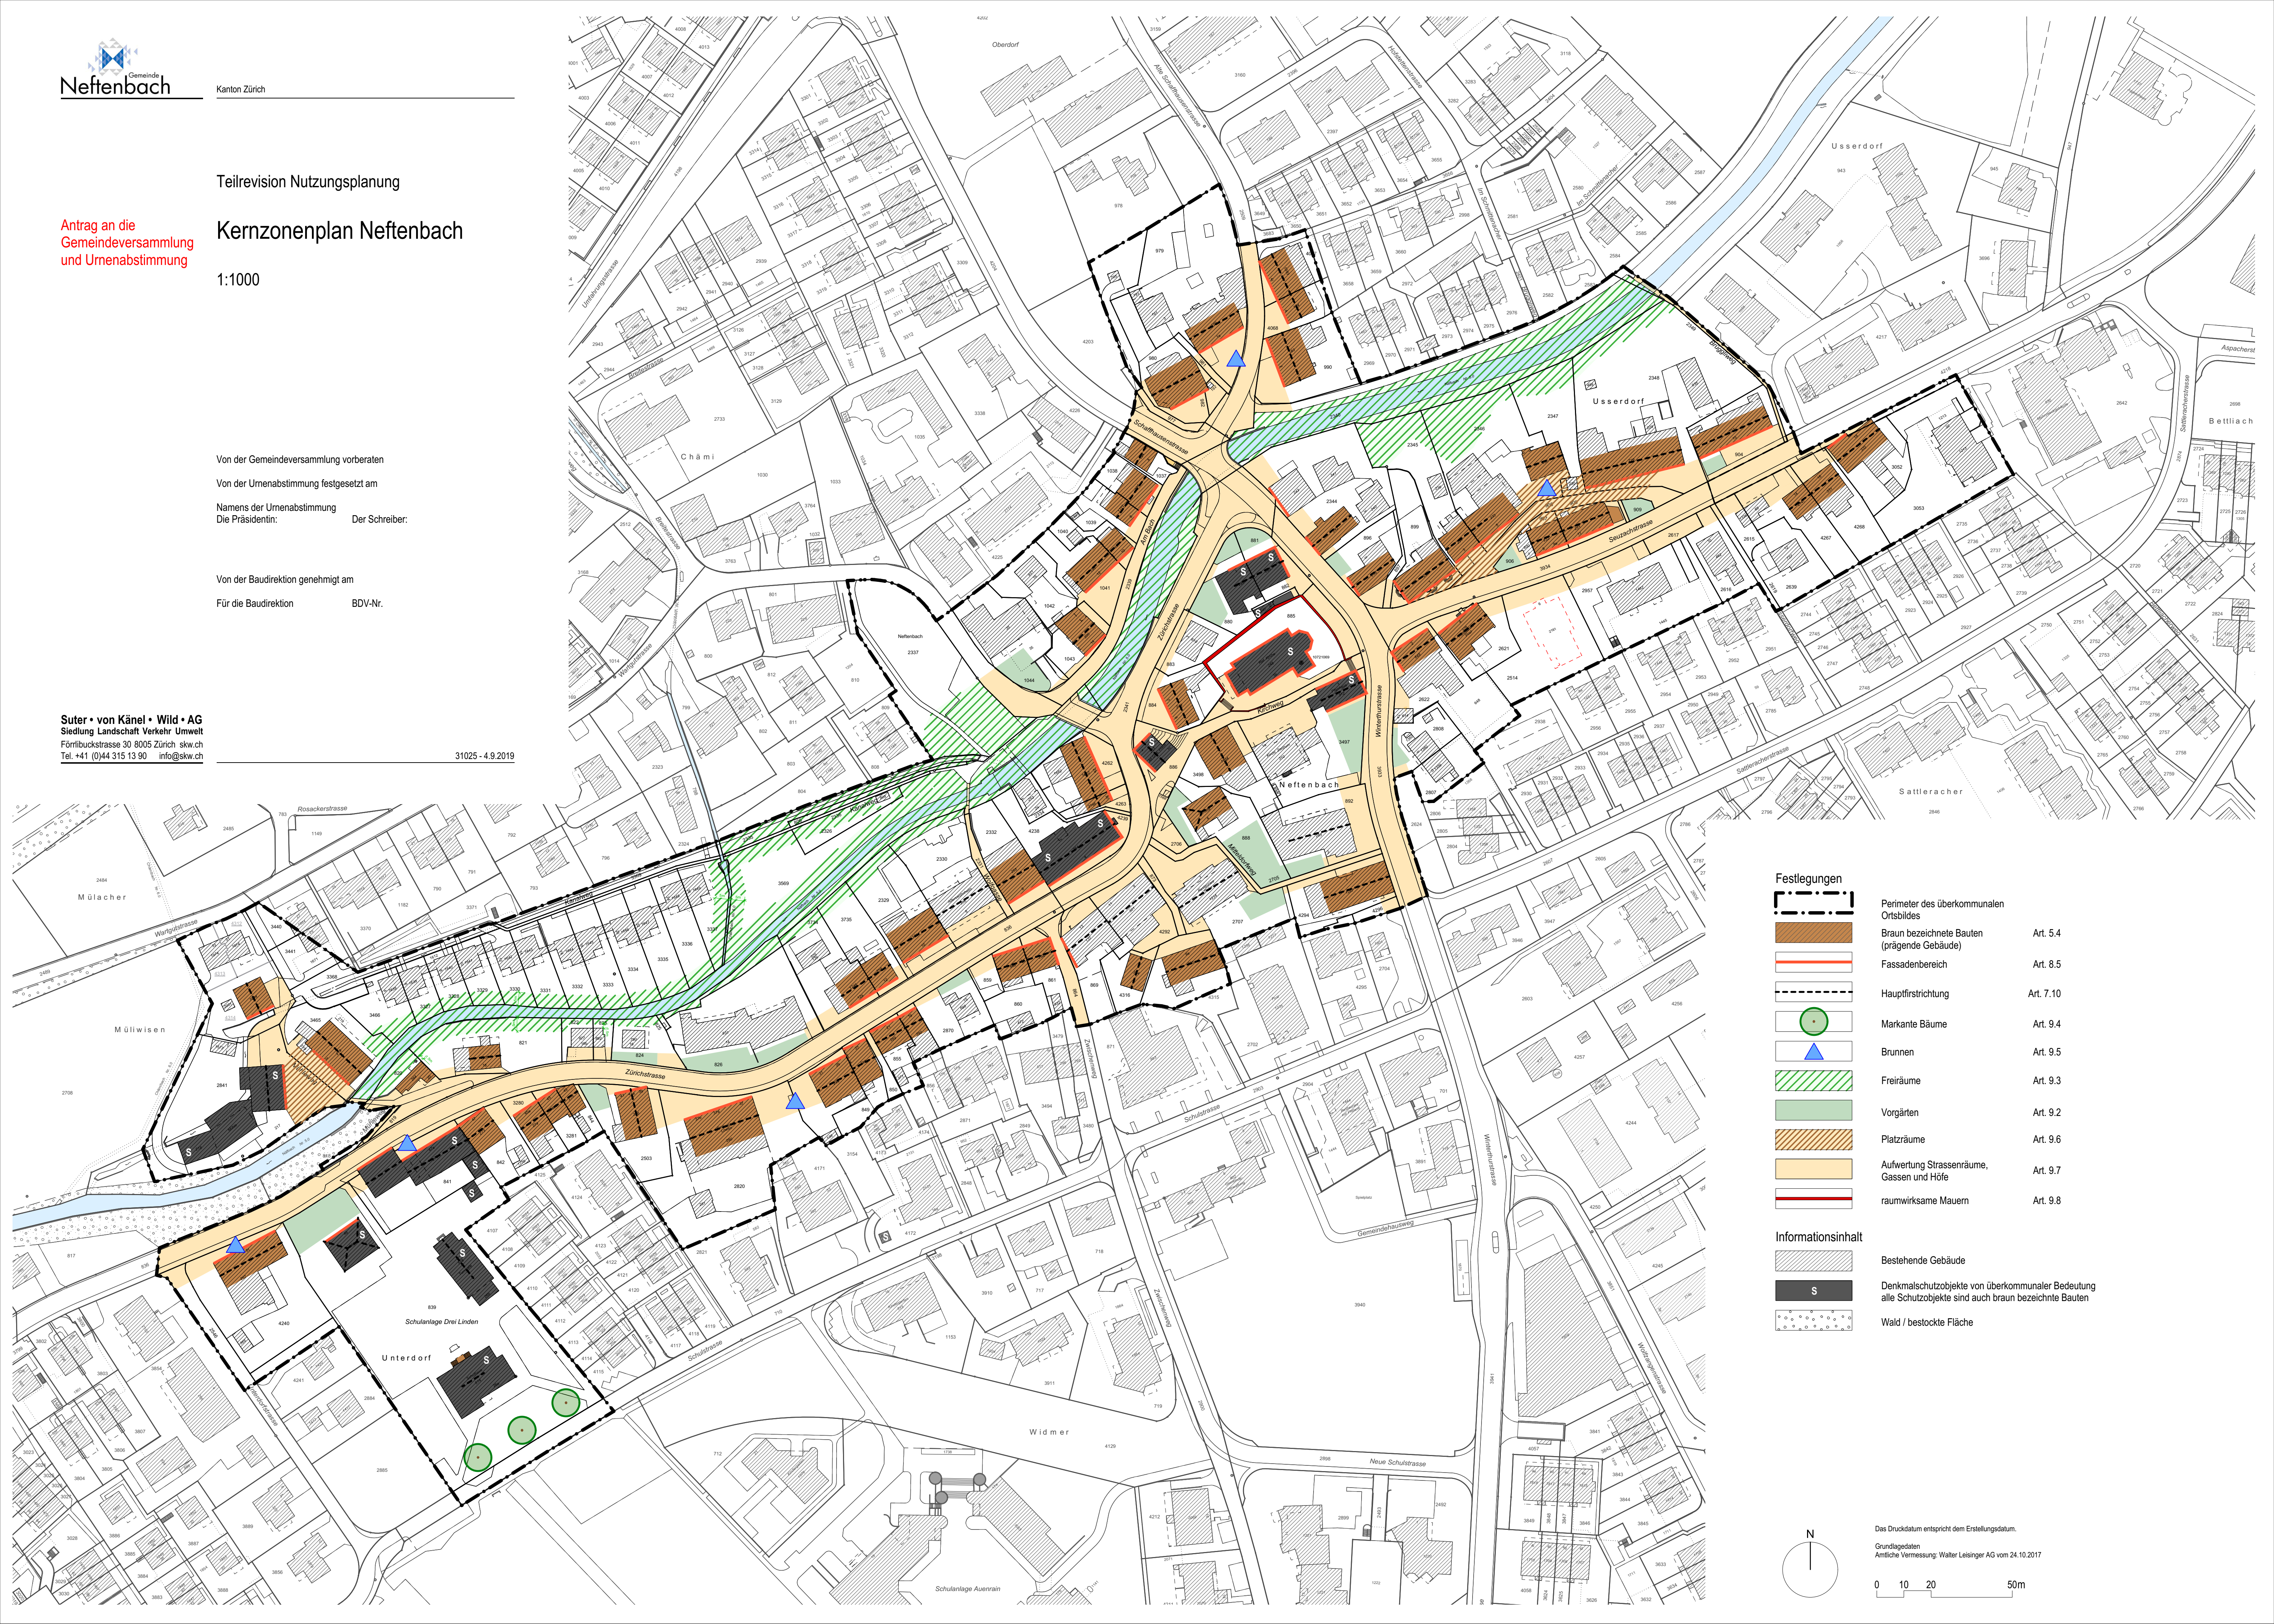

Festlegungen



Perimeter des überkommunen Ortsbildes



Braun bezeichnete Bauten
(prägende Gebäude)

Art. 5.4




Fassadenbereich

Art. 8.5



Hauptfirstrichtung

Art. 7.10

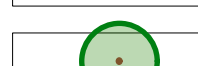


Markante Bäume

Art. 9.4



Brunnen

Art. 9.5

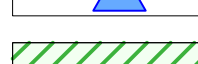

Freiräume

Art. 9.3



Vorgärten

Art. 9.2



Platzräume

Art. 9.6



Aufwertung Strassenräume,
Gassen und Höfe

Art. 9.7



raumwirksame Mauern

Art. 9.8


Informationsinhalt




Bestehende Gebäude



Denkmalschutzobjekte von überkommuner Bedeutung
alle Schutzobjekte sind auch braun bezeichnete Bauten

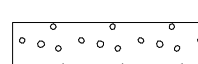

Wald / bestockte Fläche

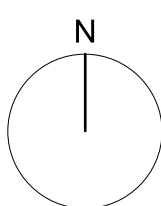

Das Druckdatum entspricht dem Erstellungsdatum.

Grundlagedaten
Antliche Vermessung: Walter Leisinger AG vom 24.10.2017

0 10 20 50m